


SBD NH, areál Hýlova 40, Ostrava - Výškovice

Úsek ředitele (vilka)

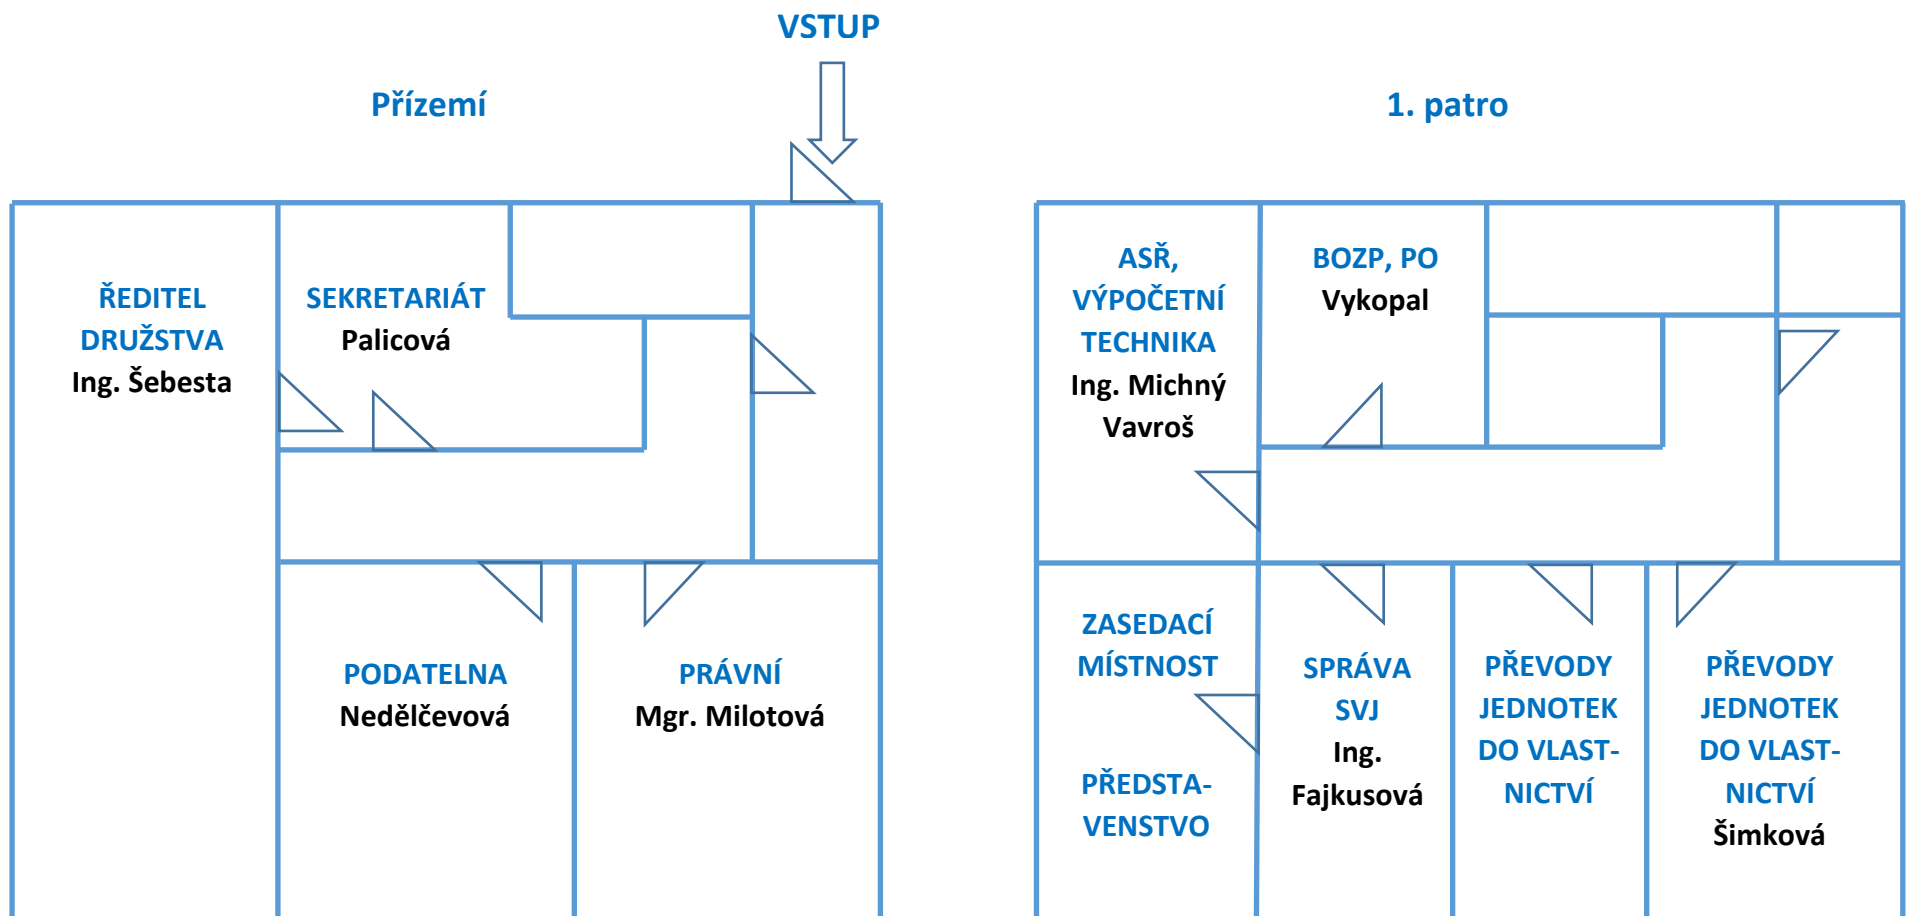

Výrobní úsek

