


SBD NH, budova Na Výspě 10, Ostrava - Výškovice

Přízemí

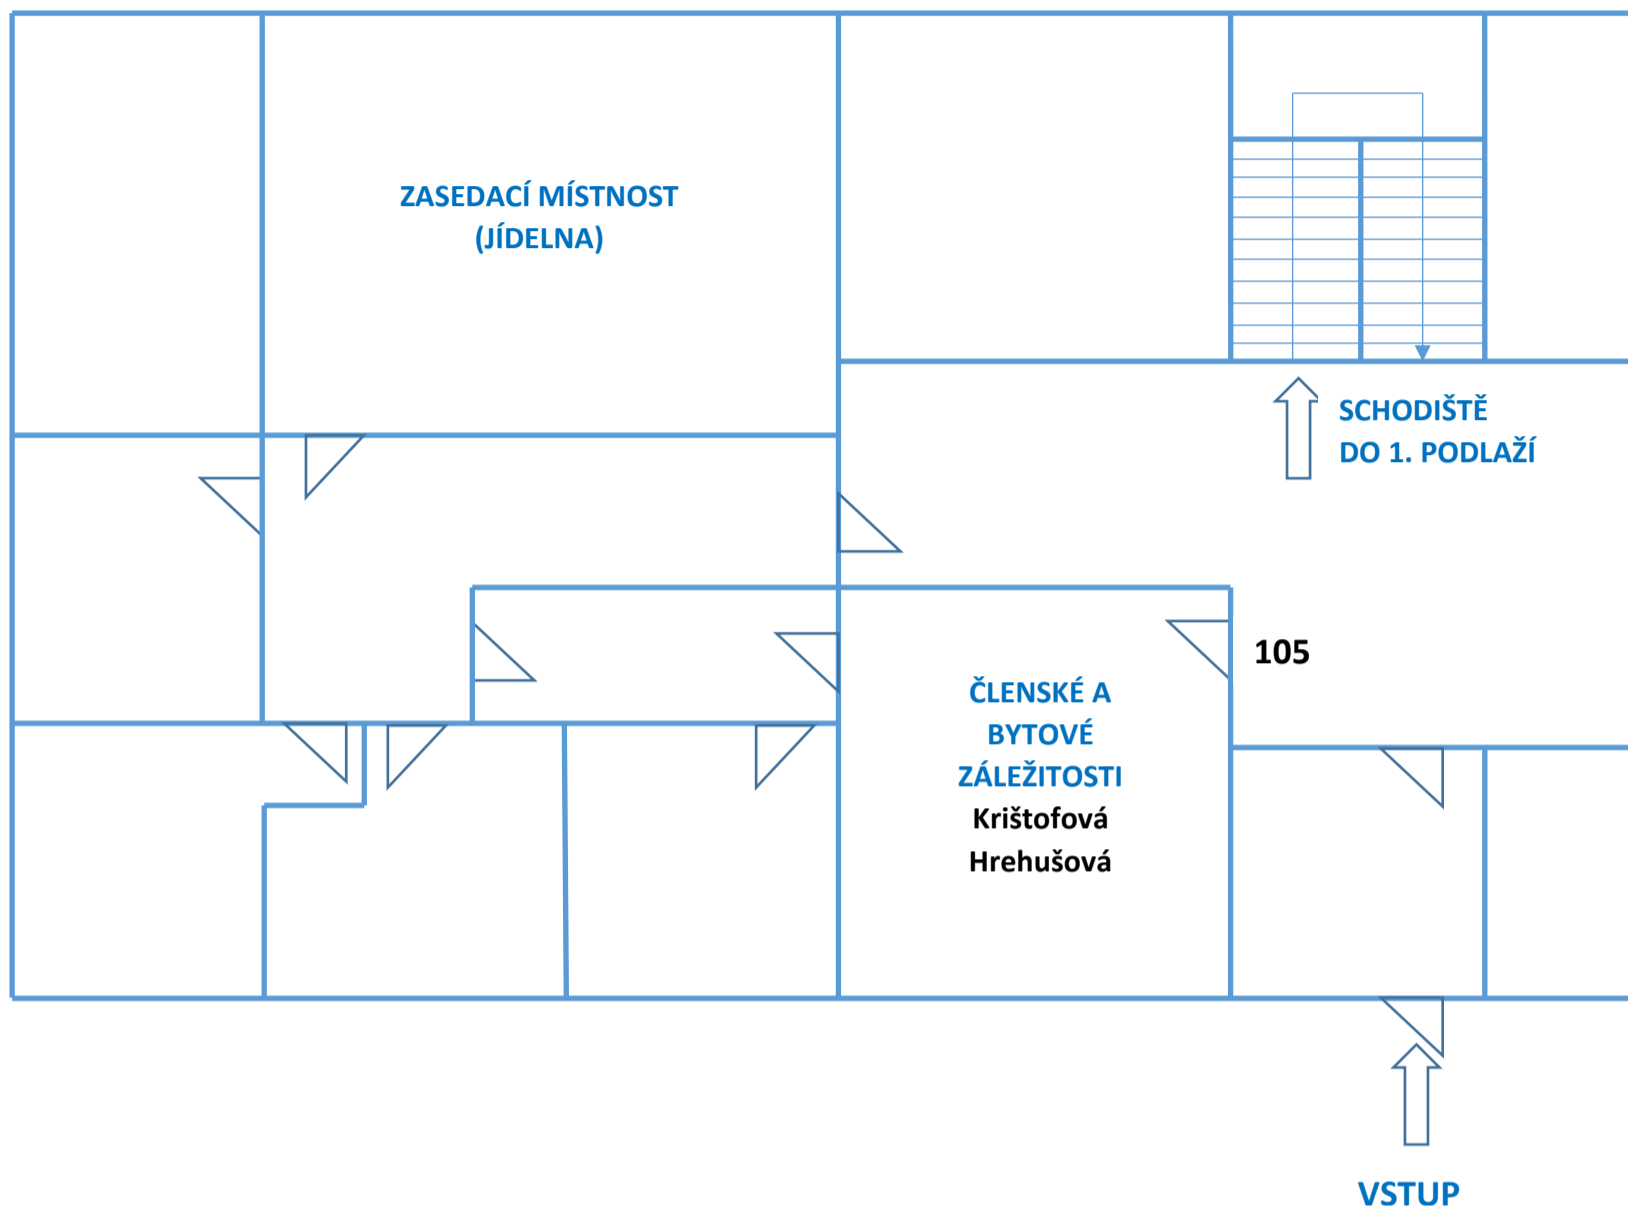

1. podlaží

